PLANIMETRIA SMALTIMENTO ACQUE REFLUE

Scala 1:100

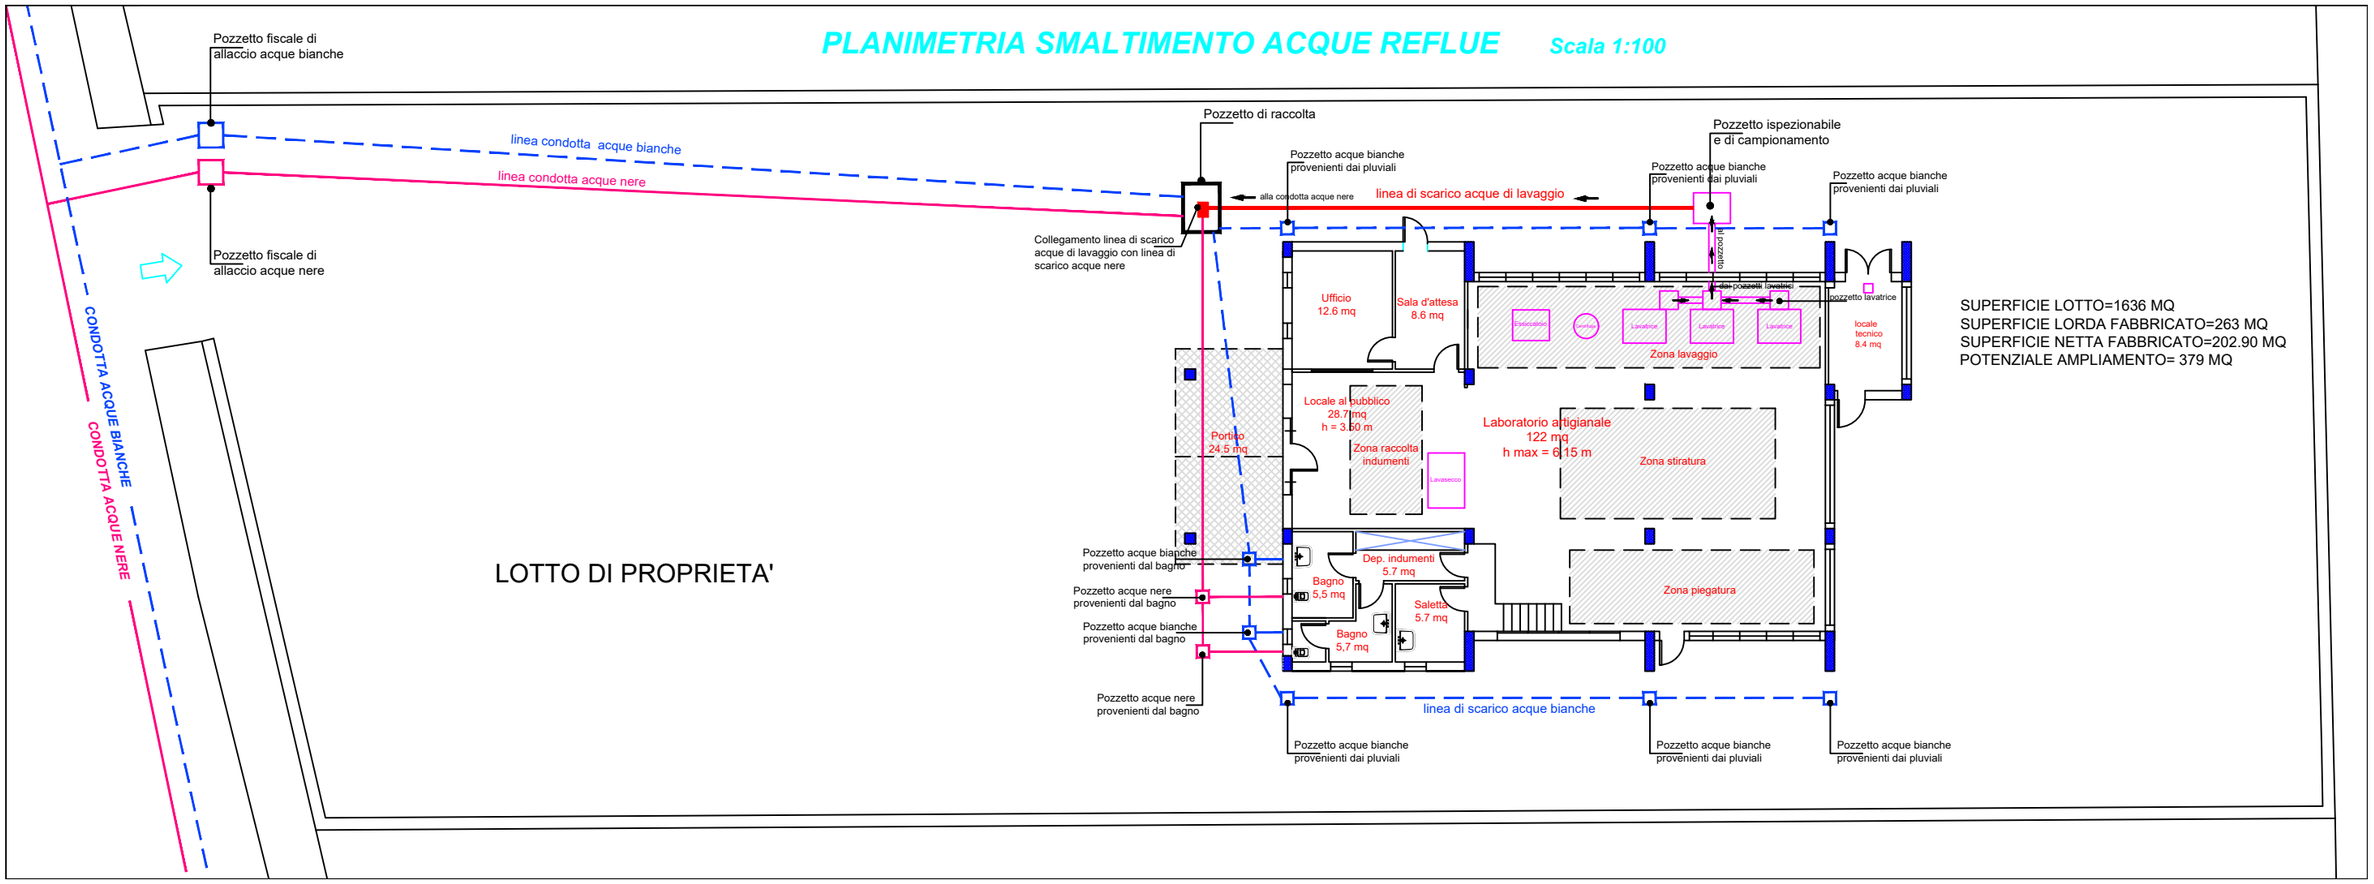

SUPERFICIE LOTTO=1636 MQ
SUPERFICIE LORDA FABBRICATO=263 MQ
SUPERFICIE NETTA FABBRICATO=202.90 MQ
POTENZIALE AMPLIAMENTO= 379 MQ